


N 36:58:11.05 E 140:46:36.37

N 36:58:11.05 E 140:53:23.76

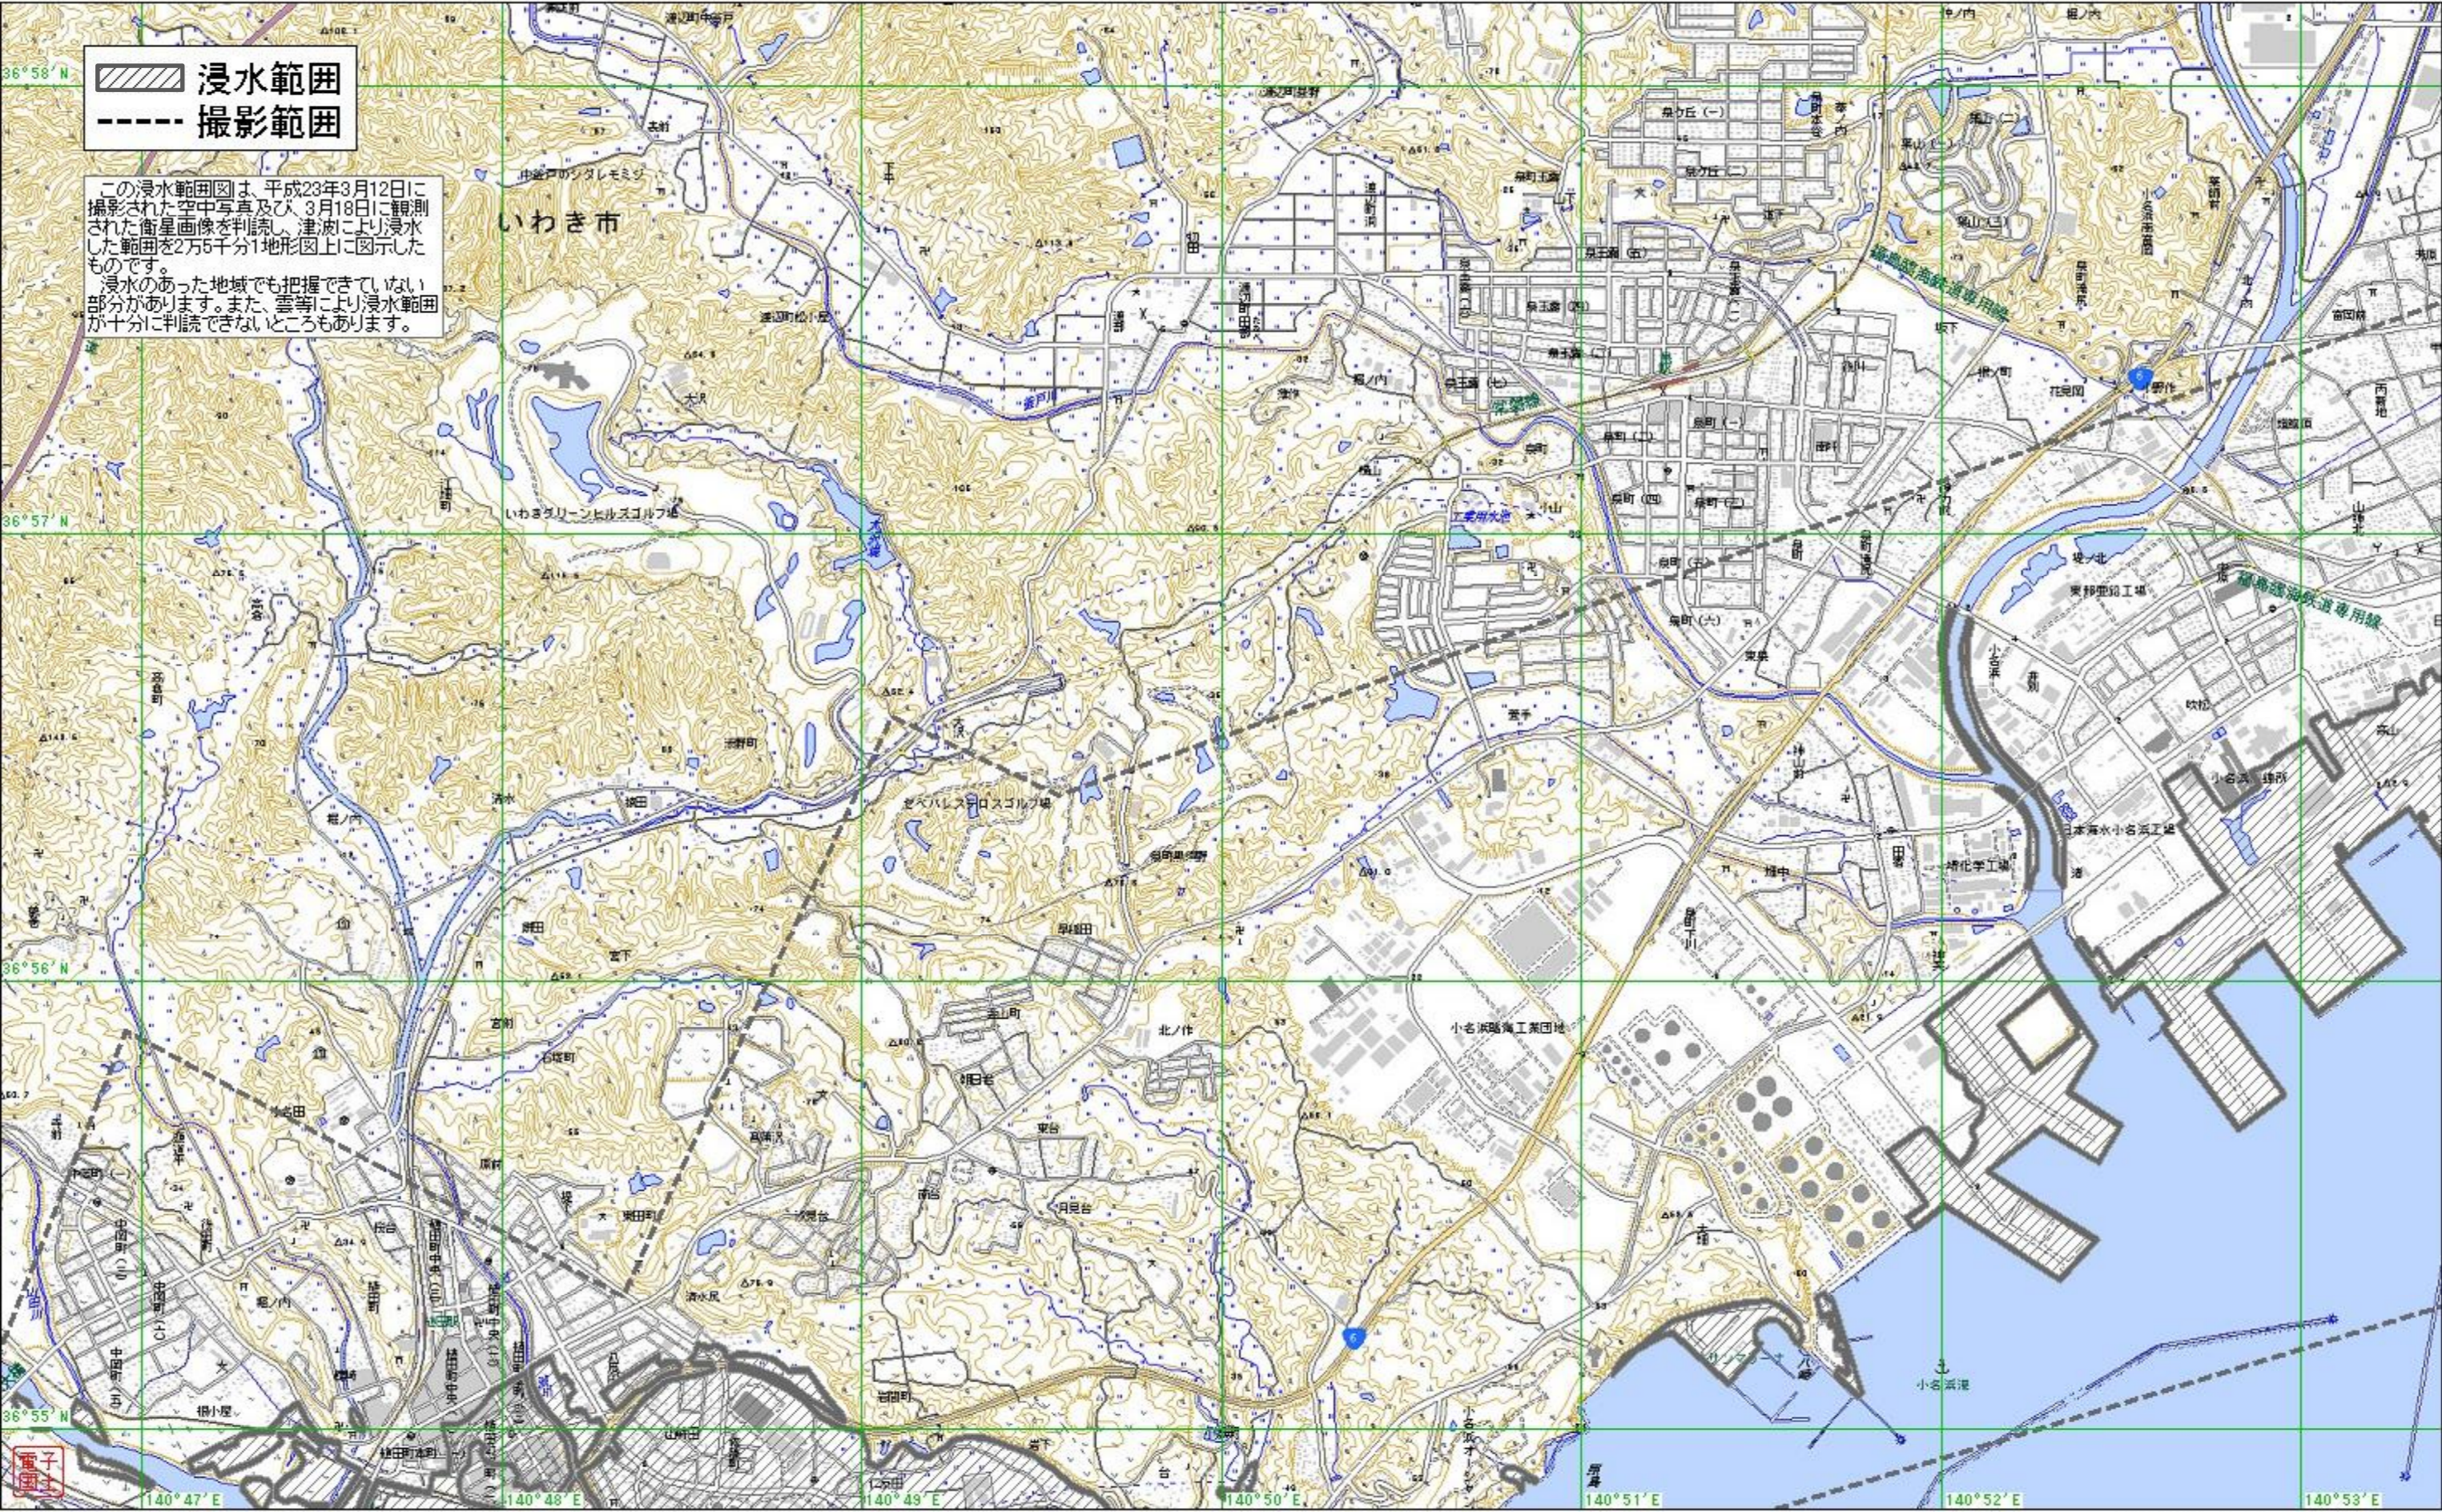

N 36:54:49.14 E 140:46:36.37

N 36:54:49.14 E 140:53:23.76

平成23年9月15日 第2版